

こまつ芸術劇場 うらら


2階平面図

【小ホール】
使用出来ません

【会議室 第1】
使用出来ません

【会議室 第2・3】
女性踊り子
更衣室


禁印は出入り禁止です

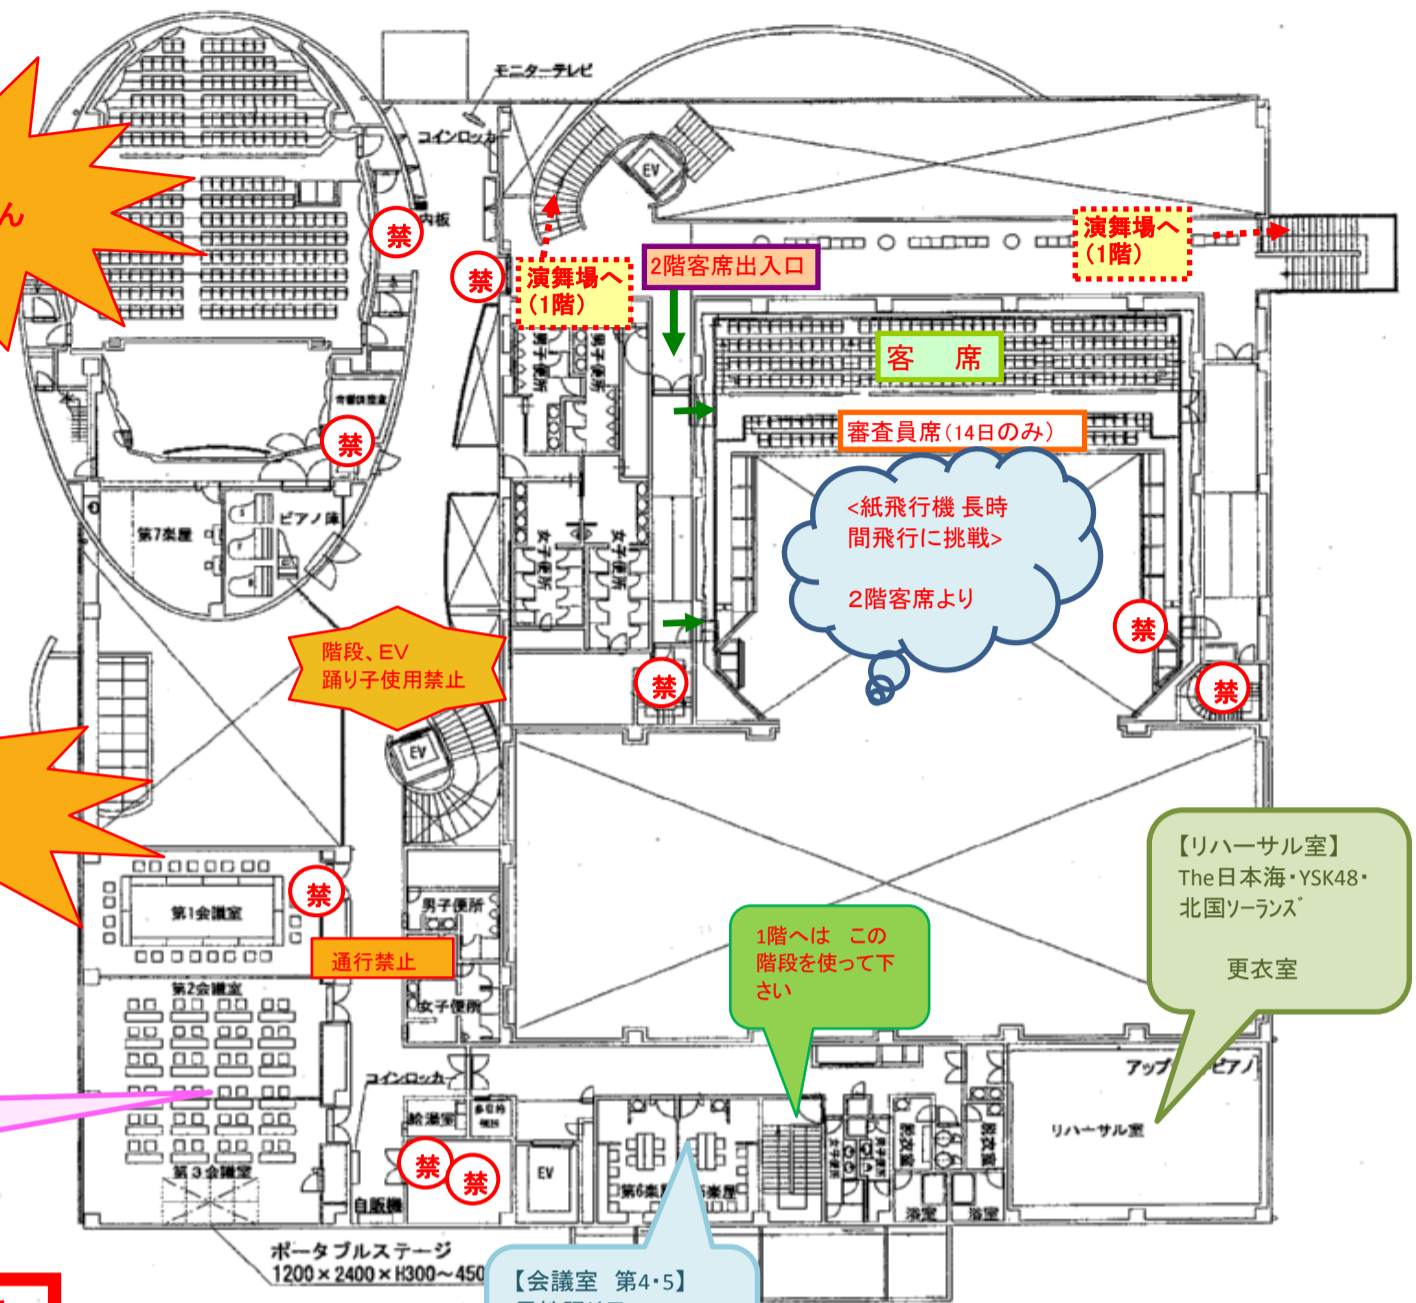

こまつ芸術劇場 うらら

1階平面図

【催事場】
福井ゲストチーム
<14日(日)のみ>
控室

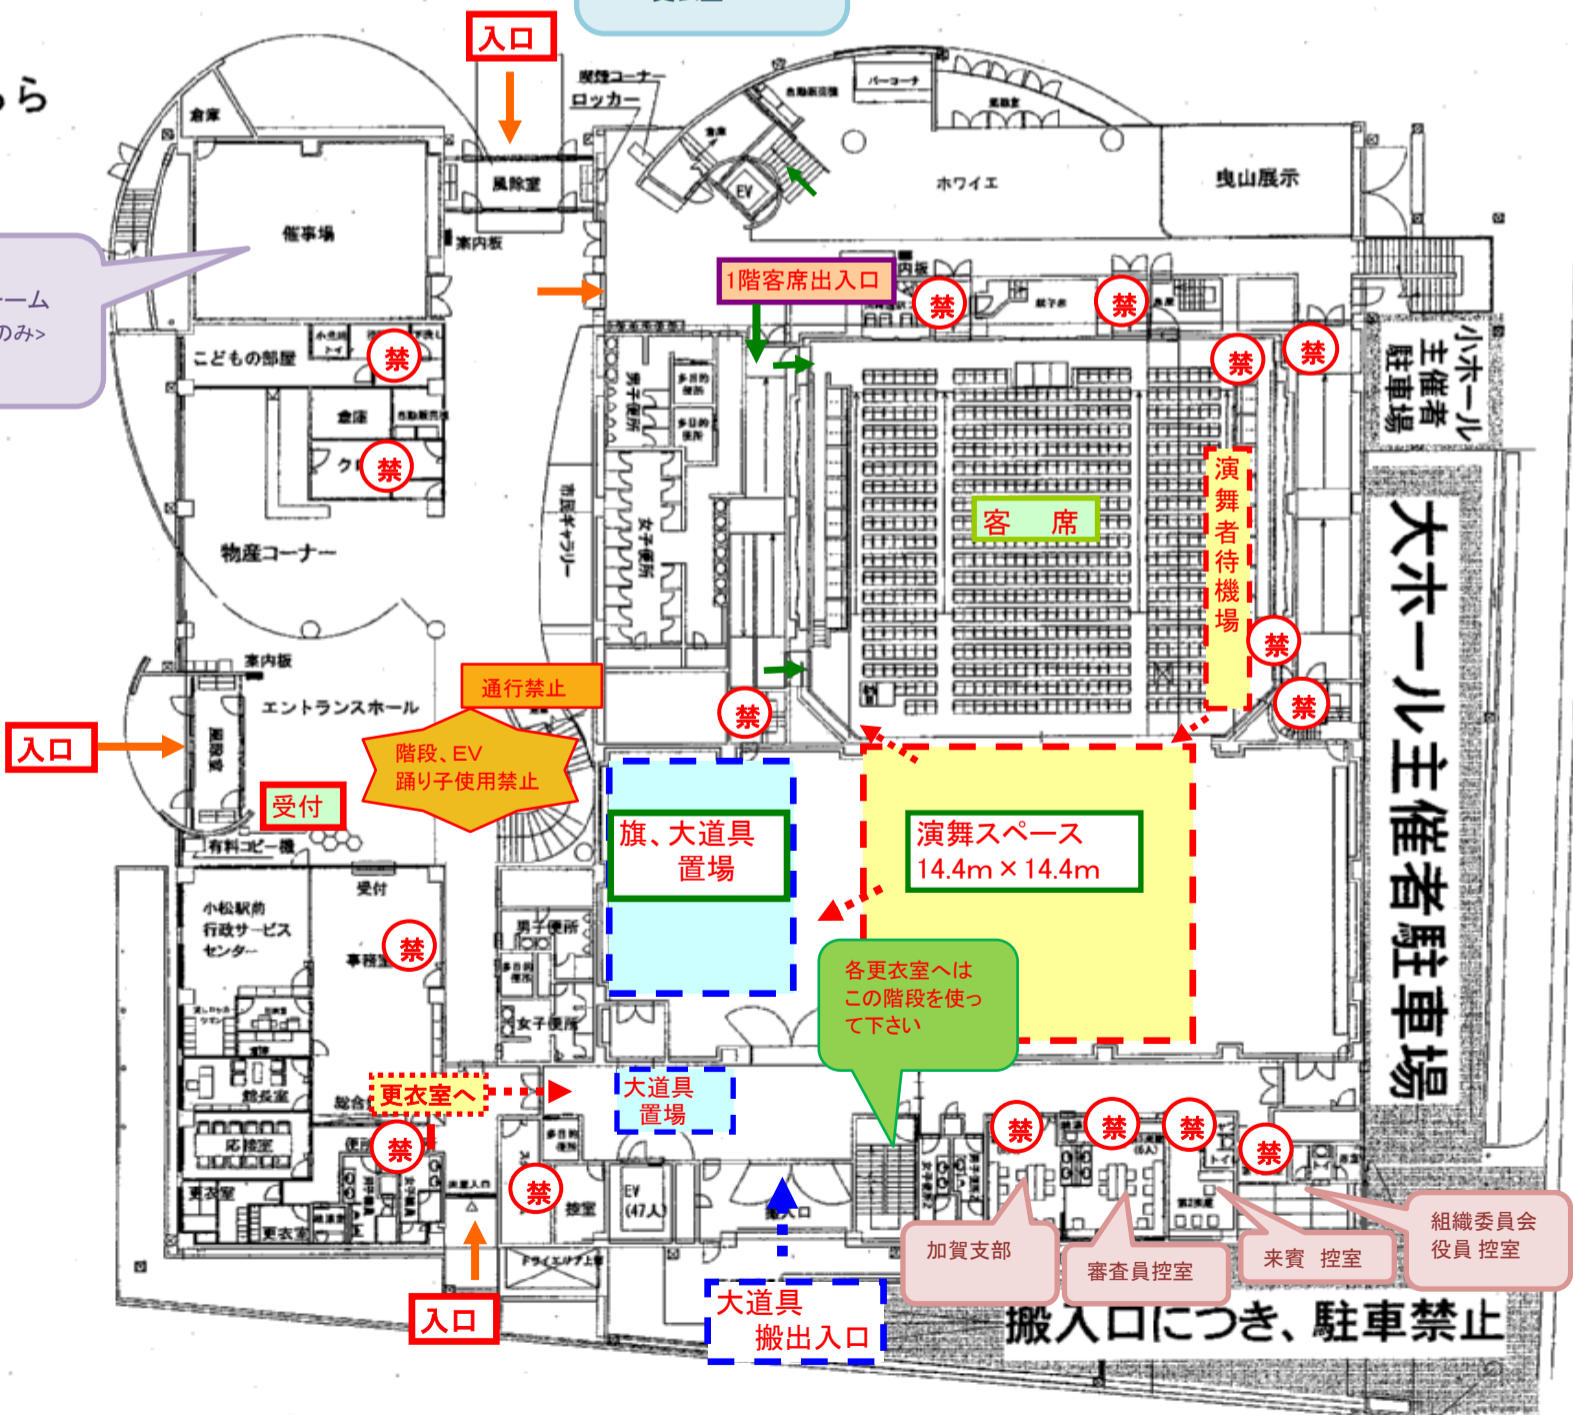

加賀支部 審査員控室 来賓 控室 組織委員会 役員 控室

搬入口につき、駐車禁止